


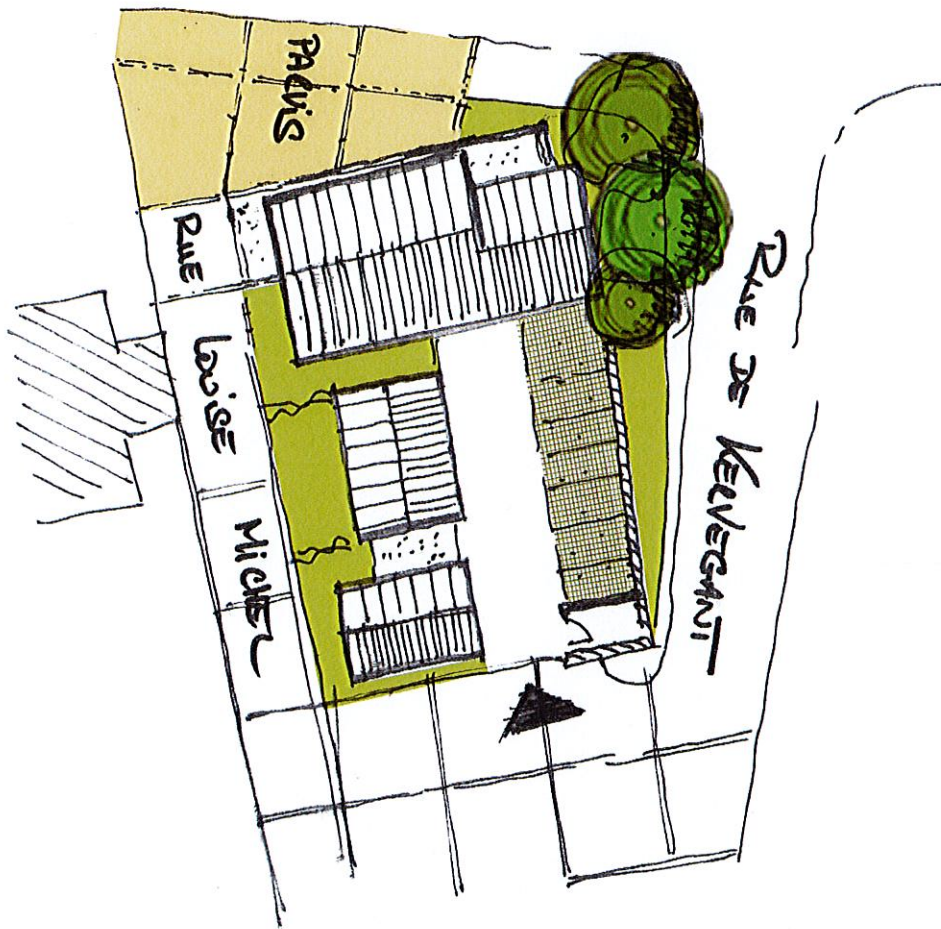

PARCELLE BK N°152 - QUEVEN
AGENCE LE DYHO ARCHITECTE
ECHELLE : 1/500



FERME DE KERZEC - QUEYEN

AGENCE LE DYLIO ARCHITECTE

ECHELLE: 1/500^e

